


Vzorový příčný ŘEZ – Holečkova – Autobus. zastávka

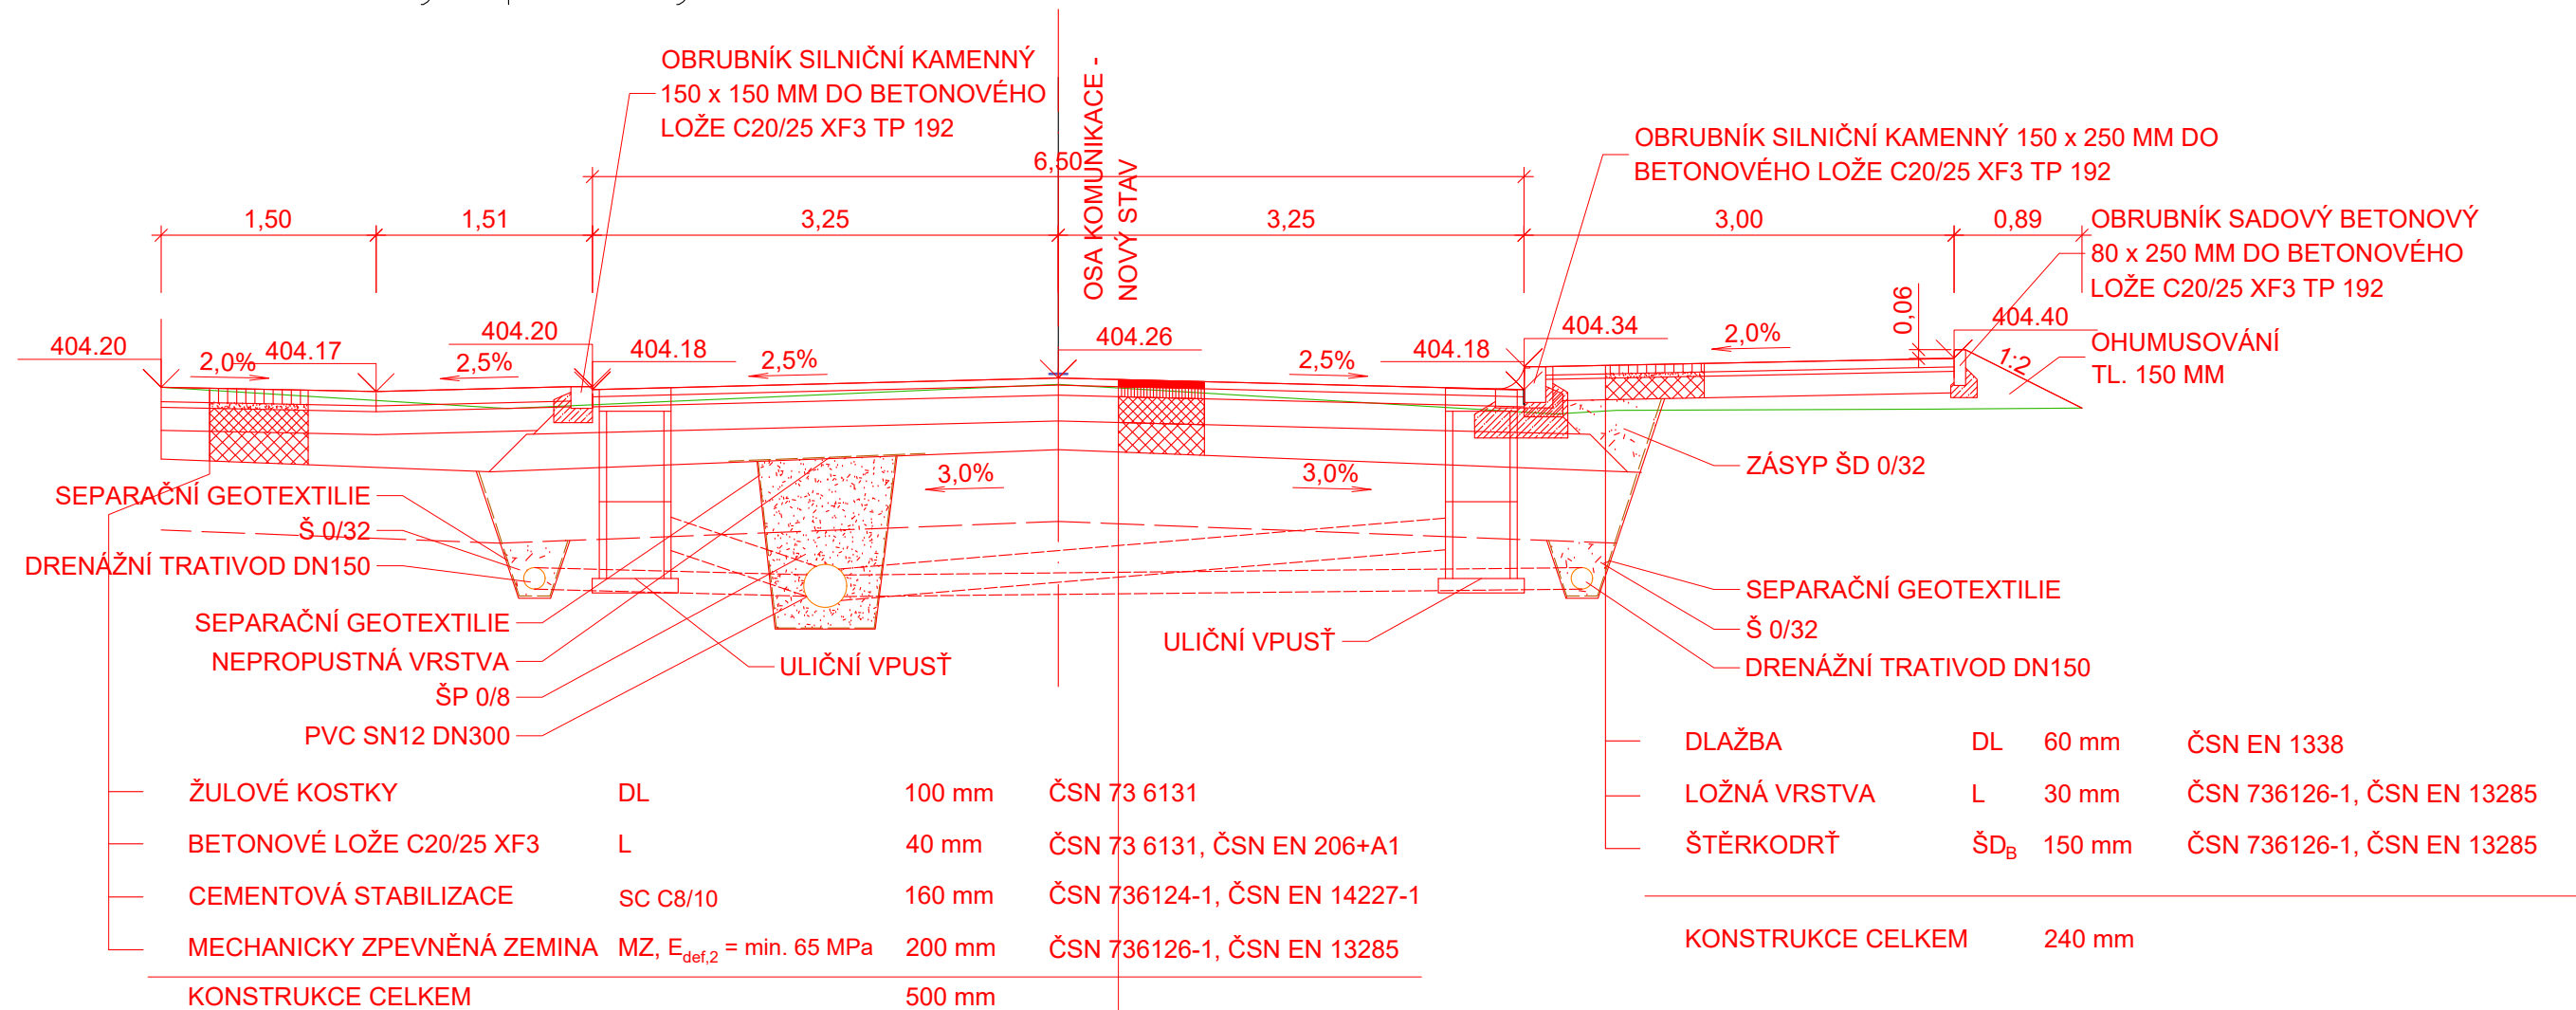

| | | |
|--|------------------------|-----------------------------|
| ODFRÉZOVÁNÍ STÁVAJÍCÍCH VRSTEV | | |
| DOBOURÁNÍ NA POŽADOVANOU ÚROVEŇ | | |
| SMA 8 NH PMB 45/80-60 | 40 mm | ČSN 73 6121, ČSN EN 13108-1 |
| PS - CP | 0,50 kg/m ² | ČSN 73 6129, ČSN EN 13808 |
| ACP 16 S | 80 mm | ČSN 73 6121, ČSN EN 13108-1 |
| PI - CP | 0,70 kg/m ² | ČSN 73 6129, ČSN EN 13808 |
| ŠD _A 0/32 $E_{def,2} = \text{min. } 95 \text{ MPa}$ | 180 mm | ČSN 736126-1, ČSN EN 13285 |
| MZ $E_{def,2} = \text{min. } 65 \text{ MPa}$ | 200 mm | ČSN 736126-1, ČSN EN 13285 |
| CELKEM | 500 mm | |
| SANACE AKTIVNÍ ZÓNY | | |
| ŠD _A 0/63 $E_{def,2} = \text{min. } 45 \text{ MPa}$ | 500 mm | |

| | | |
|--|--------------------------------------|------------------|
| Číslo zakázky: 201905 | HIP: --- | Ing. Jiří Sobol |
| Schválil: Ing. Jiří Sobol | Zodp. projektant: sobol@forvia.cz | Ing. Jiří Sobol |
| Tech. kontrola: Ing. Pavlína Nykodémová | Vypracoval: kerka@forvia.cz | Ing. Pavel Keřka |

ForVia.cz
FORVIA CZ, s.r.o.
IČO: 02992485, DIČ: CZ02992485,
Kolinská 1, 290 01 Poděbrady - Kluk

| | | |
|--|----------------------|-------------------|
| Objednatel: SÚSJK, Nemanická 10, České Budějovice | Katastr: Vodňany | Kraj: Jihočeský |
| Akce: Úprava křižovatky včetně rekonstrukce přilehlých úseků silnic III/12250 Holečkova ul. a II/141 Zeyerovy sady Vodňany | Datum: 10/2020 | Stupeň: DÚSP/PDPS |
| Objekt: - | Souprava: Č. přílohy | D1.4.2 |
| Příloha: VZOROVÝ PŘÍČNÝ ŘEZ - HOLEČKOVA - AUTOBUSOVÁ ZASTÁVKA | Měřítko: 1:50 | |