




VZOROVÝ PŘÍČNÝ ŘEZ VOZOVKOU; M1:50

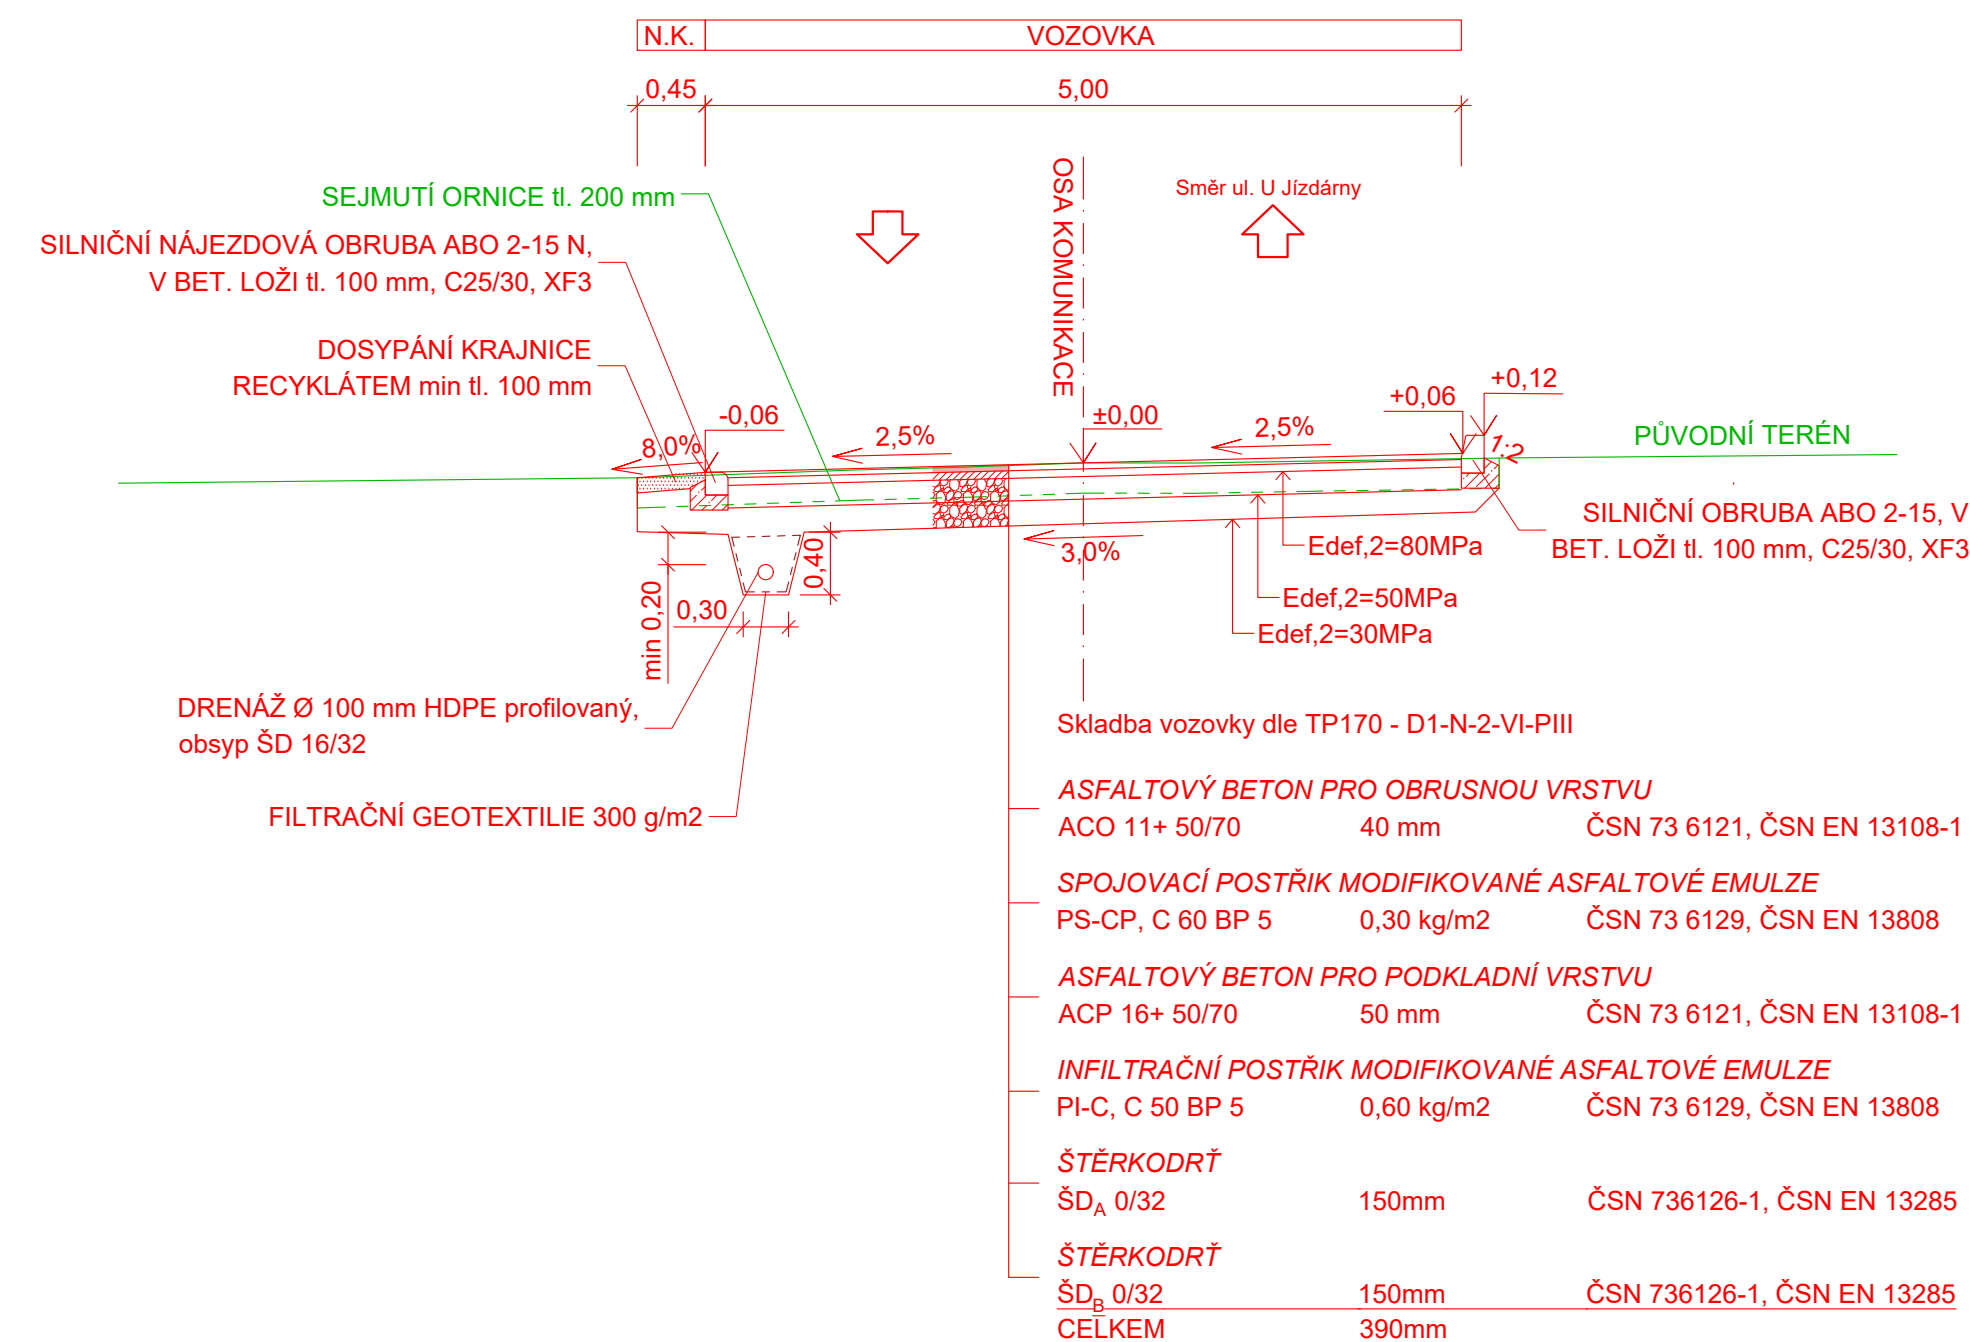

VZOROVÝ PŘÍČNÝ ŘEZ VOZOVKOU; M1:50 V MÍSTĚ PARKOVACÍHO STÁNÍ

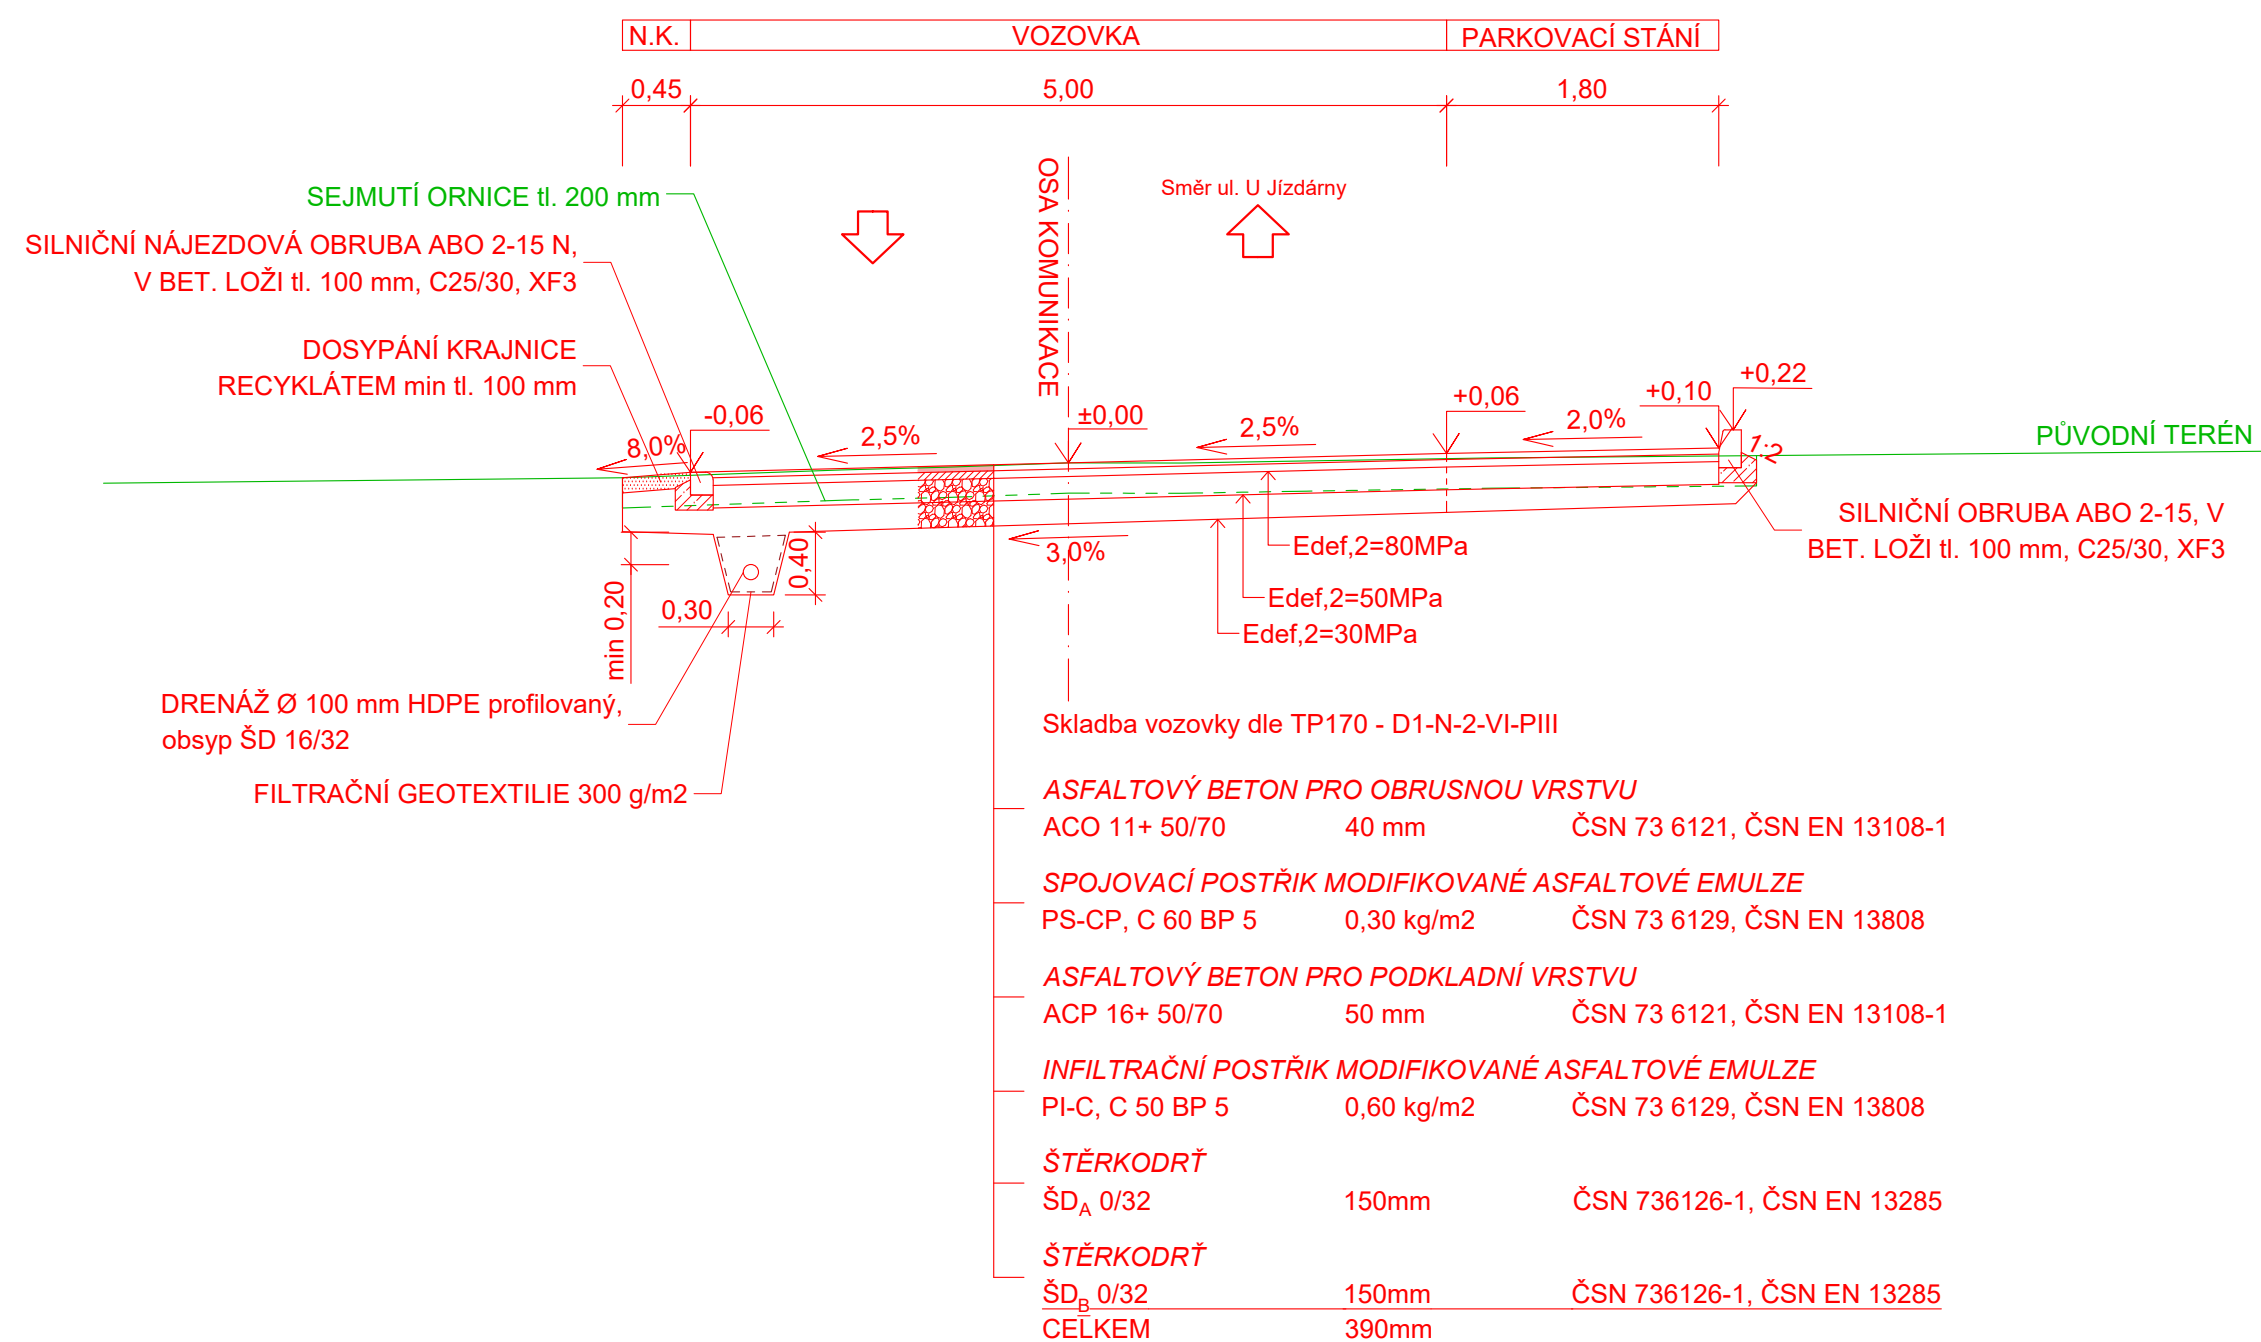

PŘÍČNÝ ŘEZ VSAKOVACÍ JÍMKOU; M1:50

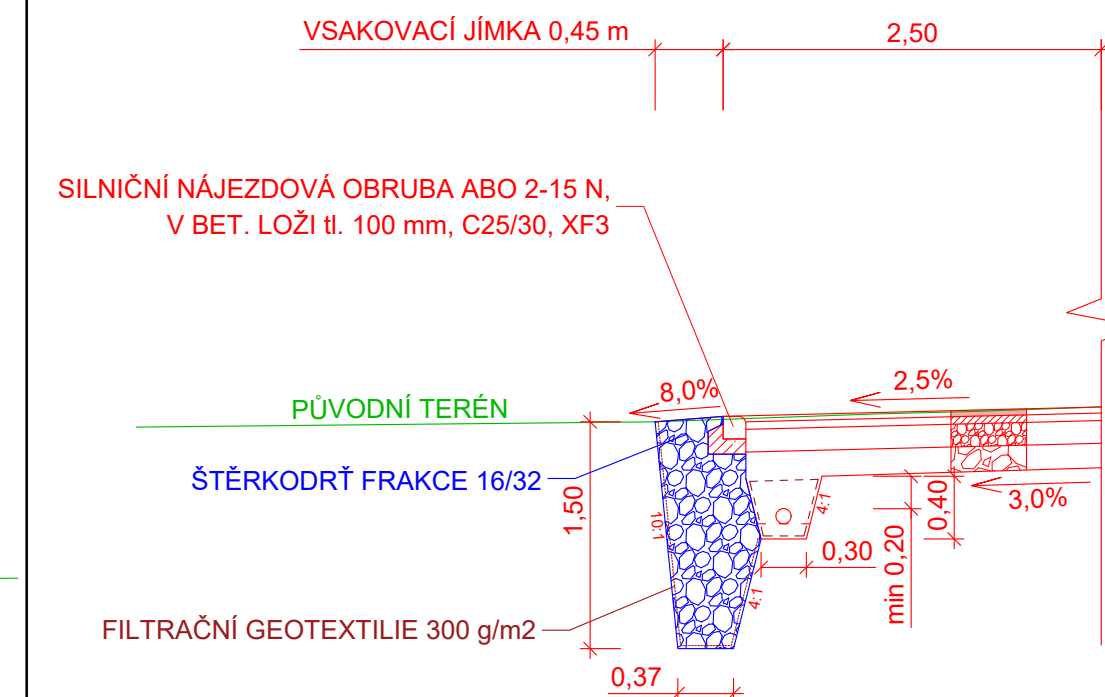

Generální projektant:		
HIP:	Ing. David Kolouch, Ph.D.	Ing. David Kolouch, Ph.D. Labská 1112/3, 290 01 Poděbrady IČO:87713403, DIČ:CZ87713403
	tel: 734 639 473, kolouch.projektovani@seznam.cz	

Číslo zakázky:	HIP:	Ing. Karel Přebyl	
202121	pribyl@forvia.cz		
Schválil:	Zodp. projektant:	Ing. Karel Přebyl	
Ing. Karel Přebyl	pribyl@forvia.cz		
Tech. kontrola:	Vypracoval:	kolektiv	FORVIA CZ, s.r.o. Kolínská 1, 290 01 Poděbrady - Kluk IČO:02992485, DIČ:CZ02992485
Ing. Pavlína Nykodémová	info@forvia.cz		

Objednatel:	Ing. Petr Báša	Katastr:	Polabec	Kraj:	Středočeský
Akce:	Rodinné domy Jízdárna, Polabec SO 04 - Komunikace a zpevněné plochy			Datum:	Stupeň
Část:	D - DOKUMENTACE OBJEKTŮ			08/2021	DSP
Příloha:	VZOROVÉ PŘÍČNÉ ŘEZY	Měřítko:	1:50	Souprava:	Č. přílohy
					D4