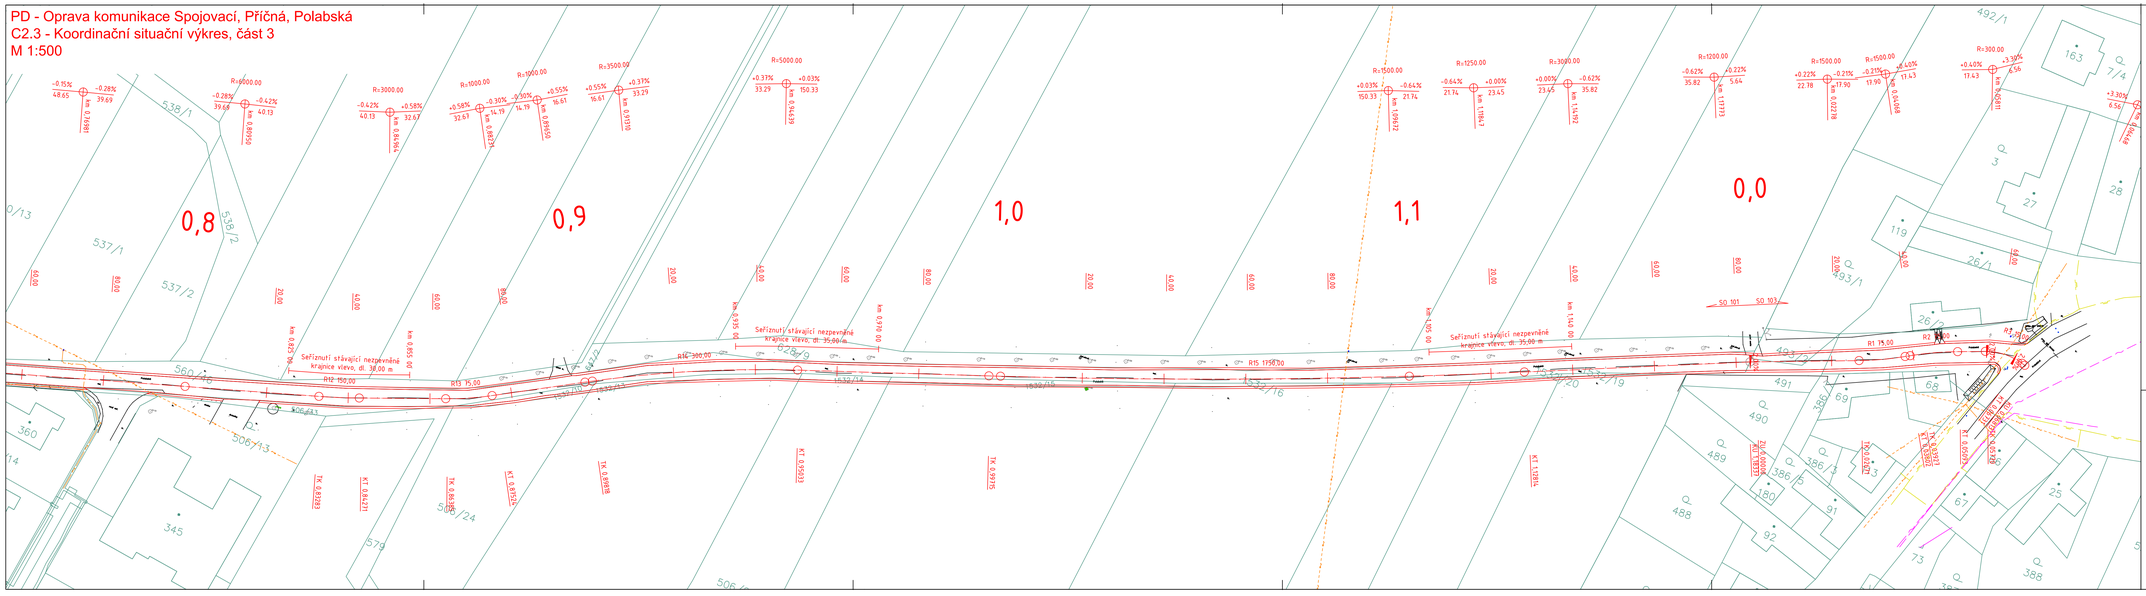PD - Oprava komunikace Spojovací, Příčná, Polabská
C2.3 - Koordinační situační výkres, část 3
M 1:500