

1 - SKLADBA KONSTRUKCE VOZOVKY (DLE TP170; D1-N-2-IV-PIII):

ASFALTOVÝ BETON PRO OBRUS. VRSTVY	ACO 11	40 mm	ČSN EN 13108-1 ed.2; ČSN 73 6121
SPOJOVACÍ POSTŘÍK	PS		ČSN 73 6129
ASFALTOVÝ BETON PRO LOŽNÍ VRSTVY	ACL 16+	60 mm	ČSN EN 13108-1 ed.2; ČSN 73 6121
SPOJOVACÍ POSTŘÍK	PS		ČSN 73 6129
▲100 ASFALTOVÝ BETON PO PODKLADNÍ VRSTVY	ACP 16+	50 mm	ČSN EN 13108-1 ed.2; ČSN 73 6121
INFILTRAČNÍ POSTŘÍK	PI		ČSN 73 6129
▼70 ŠTĚRKODRŤ fr. 0/32	ŠD _A	150 mm	ČSN EN 13285 ED.2; ČSN 73 6126-1
▼45 ŠTĚRKODRŤ fr. 0/32	ŠD _A	150 mm	ČSN EN 13285 ED.2; ČSN 73 6126-1

KONSTRUKCE VOZOVKY CELKEM:
HODNOTY E_{def,2} JSOU MINIMÁLNÍ
PS V MNOŽSTVÍ ZBYTKOVÉHO ASF. 0,35 kg/m²
PI V MNOŽSTVÍ MNOŽSTVÍ ZBYTKOVÉHO ASF. 0,80 kg/m²

2 - SKLADBA ODSTAVNÝCH A PARKOVACÍCH STÁNÍ (DLE TP170; D1-D-3-VI-PIII):



ZATRAVŇOVACÍ DLAŽBA	DL	80 mm	ČSN 73 6131
▲100 KLADEČÍ VRSTVA	L	40 mm	ČSN 73 6126-1
▼50 MECH. ZPEVNĚNÉ KAMENIVO	MZK	150 mm	ČSN EN 13285 ED.2; ČSN 73 6126-1
▼30 ŠTĚRKODRŤ fr. 0/63	ŠD _B	150 mm	ČSN EN 13285 ED.2; ČSN 73 6126-1

KONSTRUKCE VOZOVKY CELKEM:
HODNOTY E_{def,2} JSOU MINIMÁLNÍ

3 - SKLADBA KONSTRUKCE KOMUNIKACE PRO PĚŠÍ (DLE TP170; D2-D-1-CH-PIII):

BETONOVÁ DLAŽBA	DL	60 mm	ČSN 73 6131
▲50 KLADEČÍ VRSTVA	L	30 mm	ČSN 73 6126-1
▼30 ŠTĚRKODRŤ fr. 0/63	ŠD _B	150 mm	ČSN EN 13285 ED.2; ČSN 73 6126-1

KONSTRUKCE VOZOVKY CELKEM:
HODNOTY E_{def,2} JSOU MINIMÁLNÍ

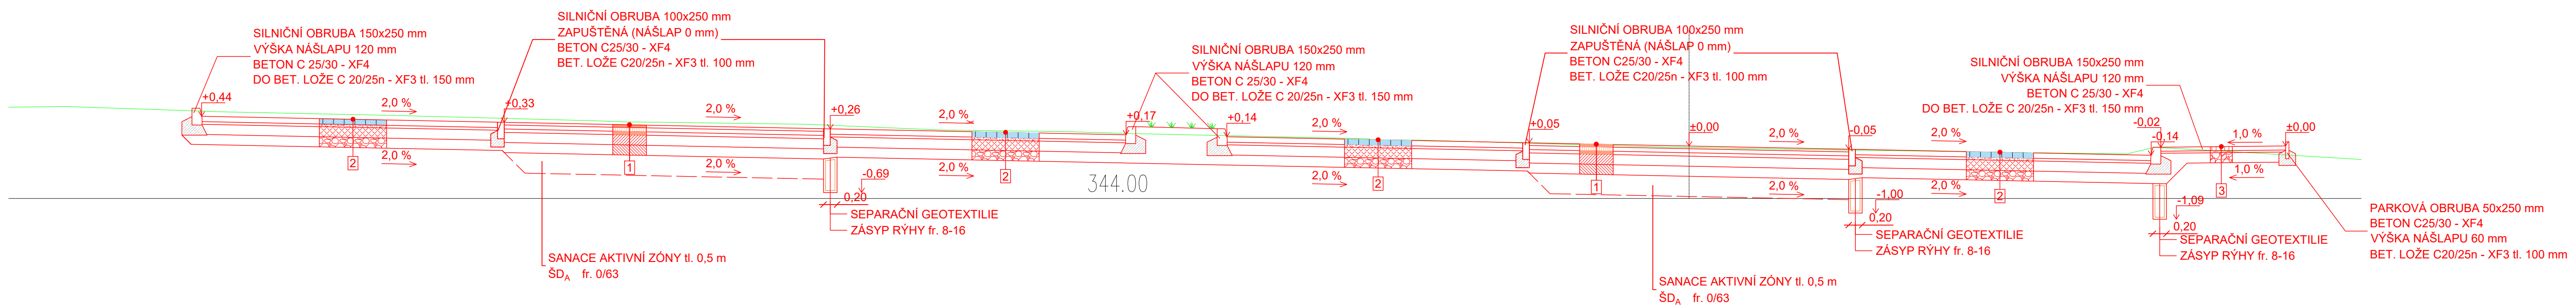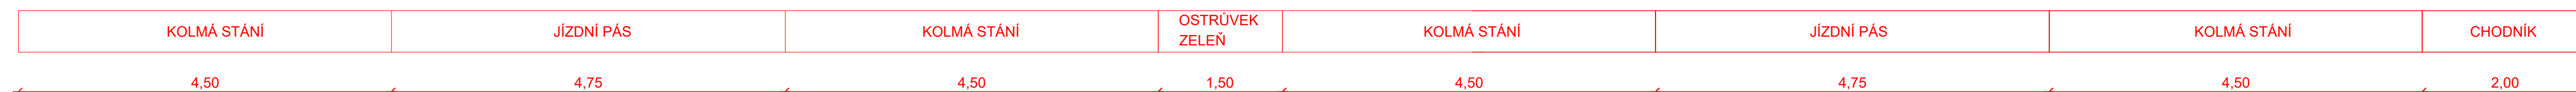

Číslo zakázky: 202303	HIP: sixtova@forvia.cz	Ing. Jindra Sixtová
Schválil: Ing. Jindra Sixtová	Zodp. projektant: kubat@forvia.cz	Ing. Jan Kubát
Tech. kontrola: Bc. Jan Černý	Vypracoval: kubat@forvia.cz	Ing. Jan Kubát

ForVia.cz
FORVIA CZ, s.r.o.
Kolínská 1, 290 01 Poděbrady - Kluk
IČO:02992485, DIČ:CZ02992485

Objednatel: město Varnsdorf	Katastr: Varnsdorf	Kraj: Ústecký
Akce: Vypracování projektové dokumentace Úprava a rozšíření parkoviště ulice Karlova	Datum: 04/2023	Stupeň: DÚSP/PDPS
Část: D - DOKUMENTACE OBJEKTŮ	Souprava	Č. přílohy
Objekt: SO 101 - Úprava a rozšíření parkoviště		D1.4
Příloha: VZOROVÝ PŘÍČNÝ ŘEZ	Měřítko: 1:50	

© návrh řešení obsažený v projektové dokumentaci je předmětem ochrany dle autorského zákona