Studie - Úprava komunikace v ulicích 28. října a Nerudova
D3.1.1 Situační výkres, část 1 - Varianta 3
M 1:200

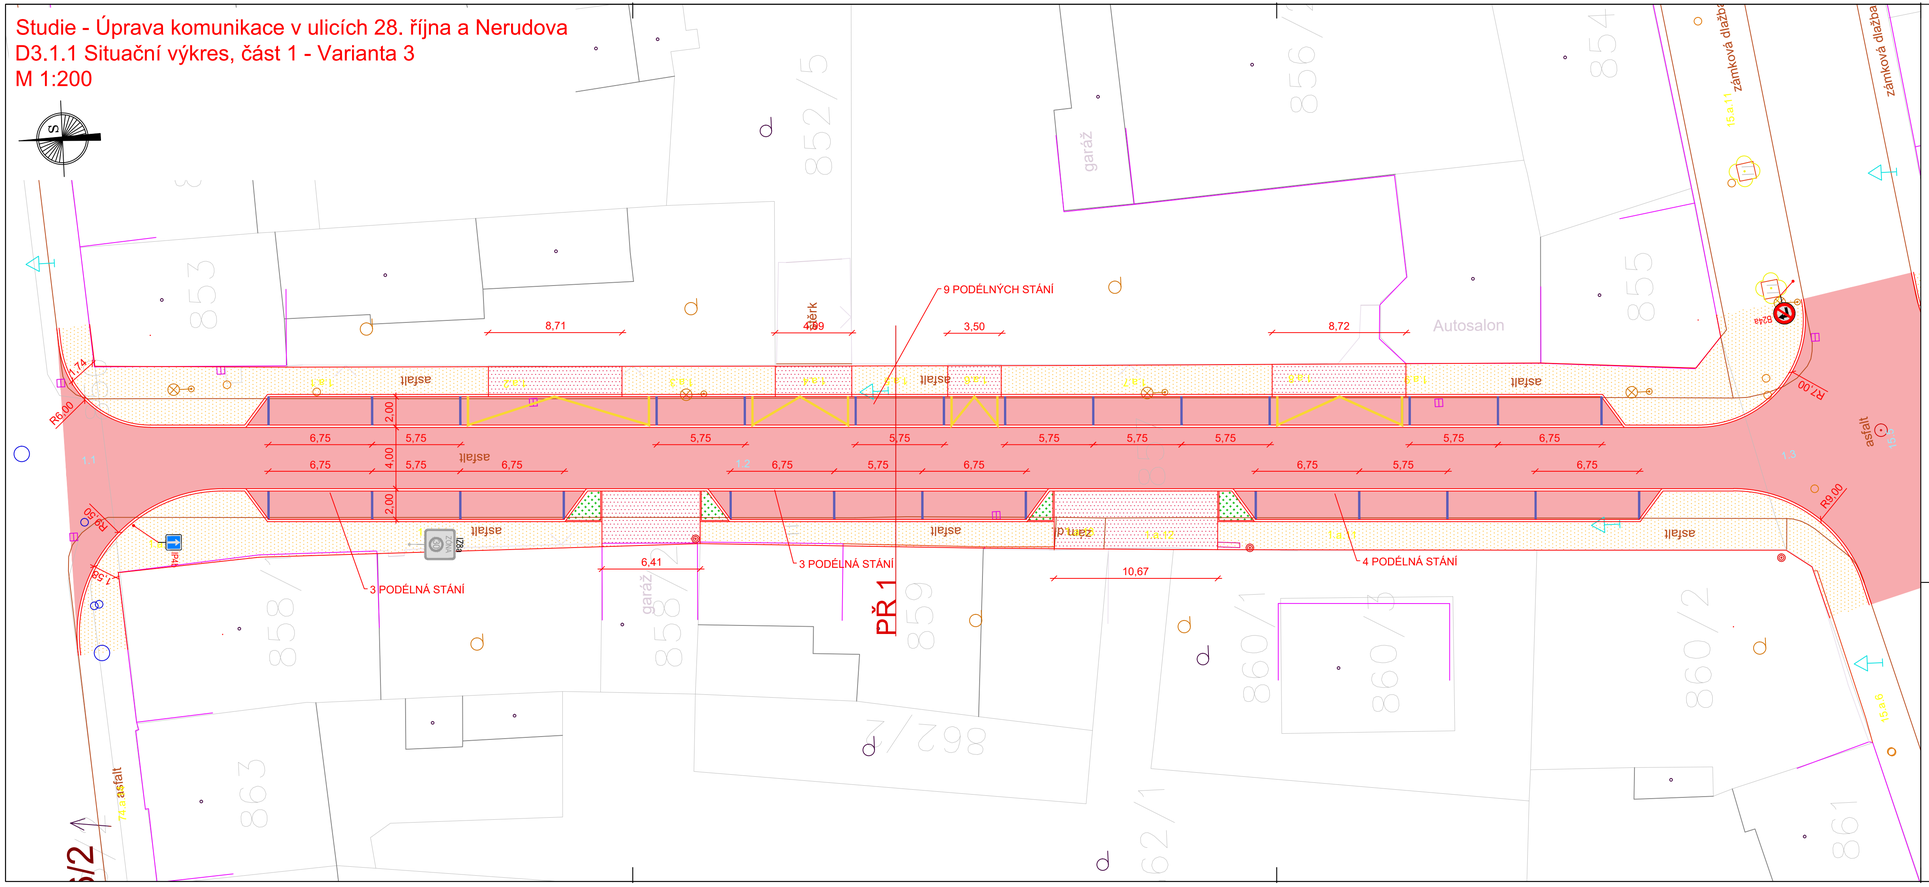

LEGENDA:

- NOVÝ STAV
- KATASTR
- VODOROVNÉ DOPRAVNÍ ZNAČENÍ
- VOZOVKA, PARK. STÁNÍ - ASFALTOVÝ BETON
- CHODNÍK - DLÁŽDĚNÁ KONST.
- SAMOSTATNÝ VJEZD - DLÁŽDĚNÁ KONST.
- ZVÝŠENÁ KŘIŽOVATKOVÁ PLOCHA
- VYVÝŠENÝ PRÁH - ŽULOVÁ DLAŽBA
- ZELEŇ

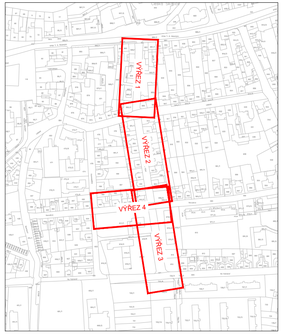

Číslo zakázky: 202302	HIP:	Ing. Jindra Sixtová	ForVia.cz
Schválil: Ing. Jindra Sixtova	Zodp. projektant:	Ing. Jindra Sixtová	FORVIA CZ, s.r.o. Kolínská 1, 290 01 Poděbrady - Kluk IČO:02992485, DIČ:CZ02992485
Tech. kontrola: Ing. Jan Kubát	Vypracoval:	Ing. Vítězslav Malínský	
	sixtova@forvia.cz	malinsky@forvia.cz	

Objednatel: Obec Česká Skalice	Katastr: Česká Skalice		Kraj: Královéhradecký	
Akce:	Studie - Úprava komunikace v ulicích 28. října a Nerudova		Datum: 04/2023	Stupeň: Studie
Část:	D - DOKUMENTACE OBJEKTŮ		Souprava:	Č. přílohy: D3.1.1
Objekt:	SO 101 - Komunikace			
Příloha:	Situační výkres, část 1 - Varianta 3	Měřítko: 1:200		

© návrh řešení obsažený v projektové dokumentaci je předmětem ochrany dle autorského zákona