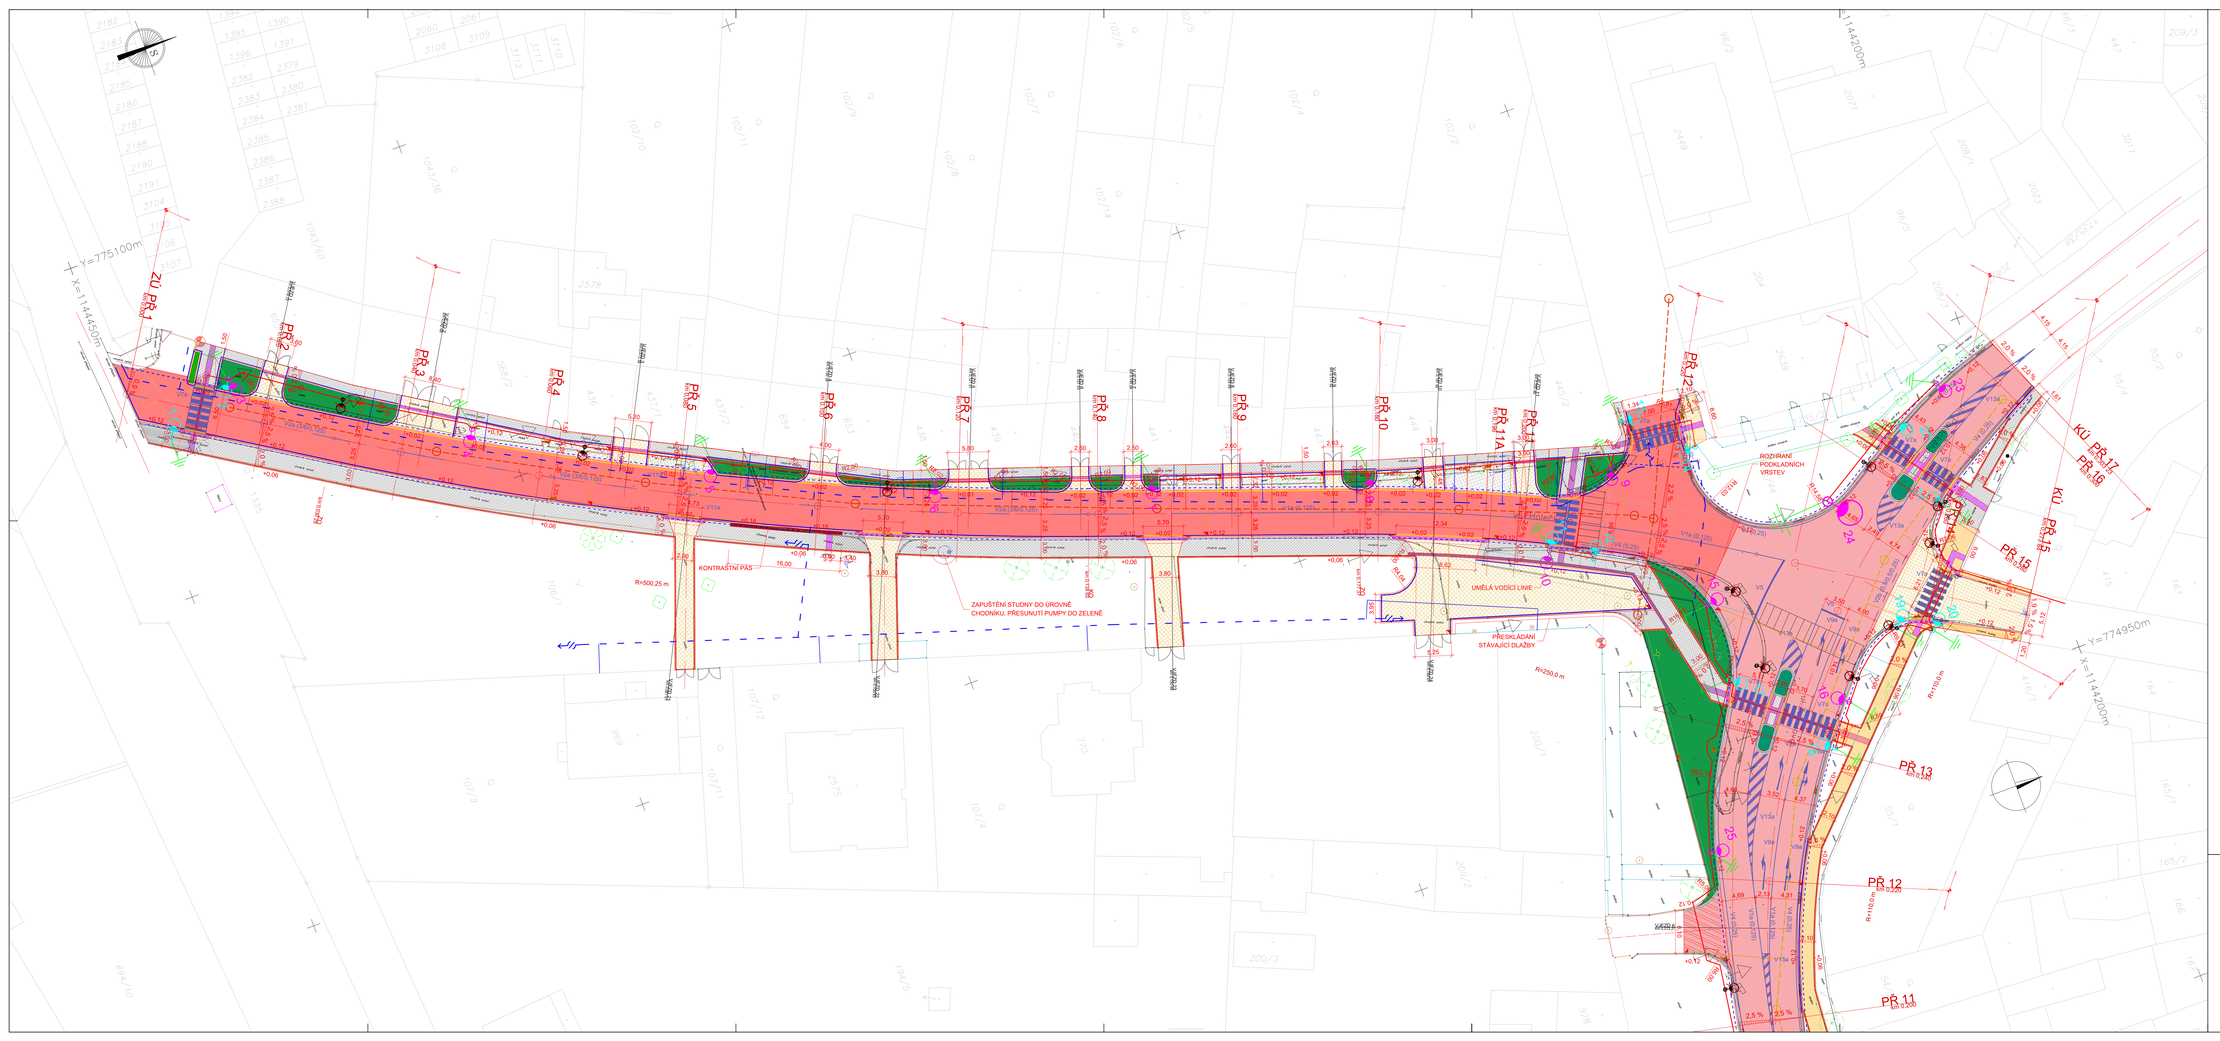
Y=775100m
X=1144450m
Y=774950m
X=1144200m
ZÚ PŘ.1
PŘ.2
PŘ.3
PŘ.4
PŘ.5
PŘ.6
PŘ.7
PŘ.8
PŘ.9
PŘ.10
PŘ.11A
PŘ.11
PŘ.12
PŘ.13
PŘ.14
PŘ.15
PŘ.16
PŘ.17
KÚ PŘ.17
KÚ PŘ.15
KONTRASTNÍ PÁS
R=500.25 m
ZAPUŠTĚNÍ STUDNY DO ÚROVNĚ CHODNÍKU, PŘESUNUTÍ PUMPY DO ZELENĚ
UMĚLÁ VODÍCÍ LINIE
PŘESKLADÁNÍ STÁVAJÍCÍ DLAŽBY
R=250.0 m
