

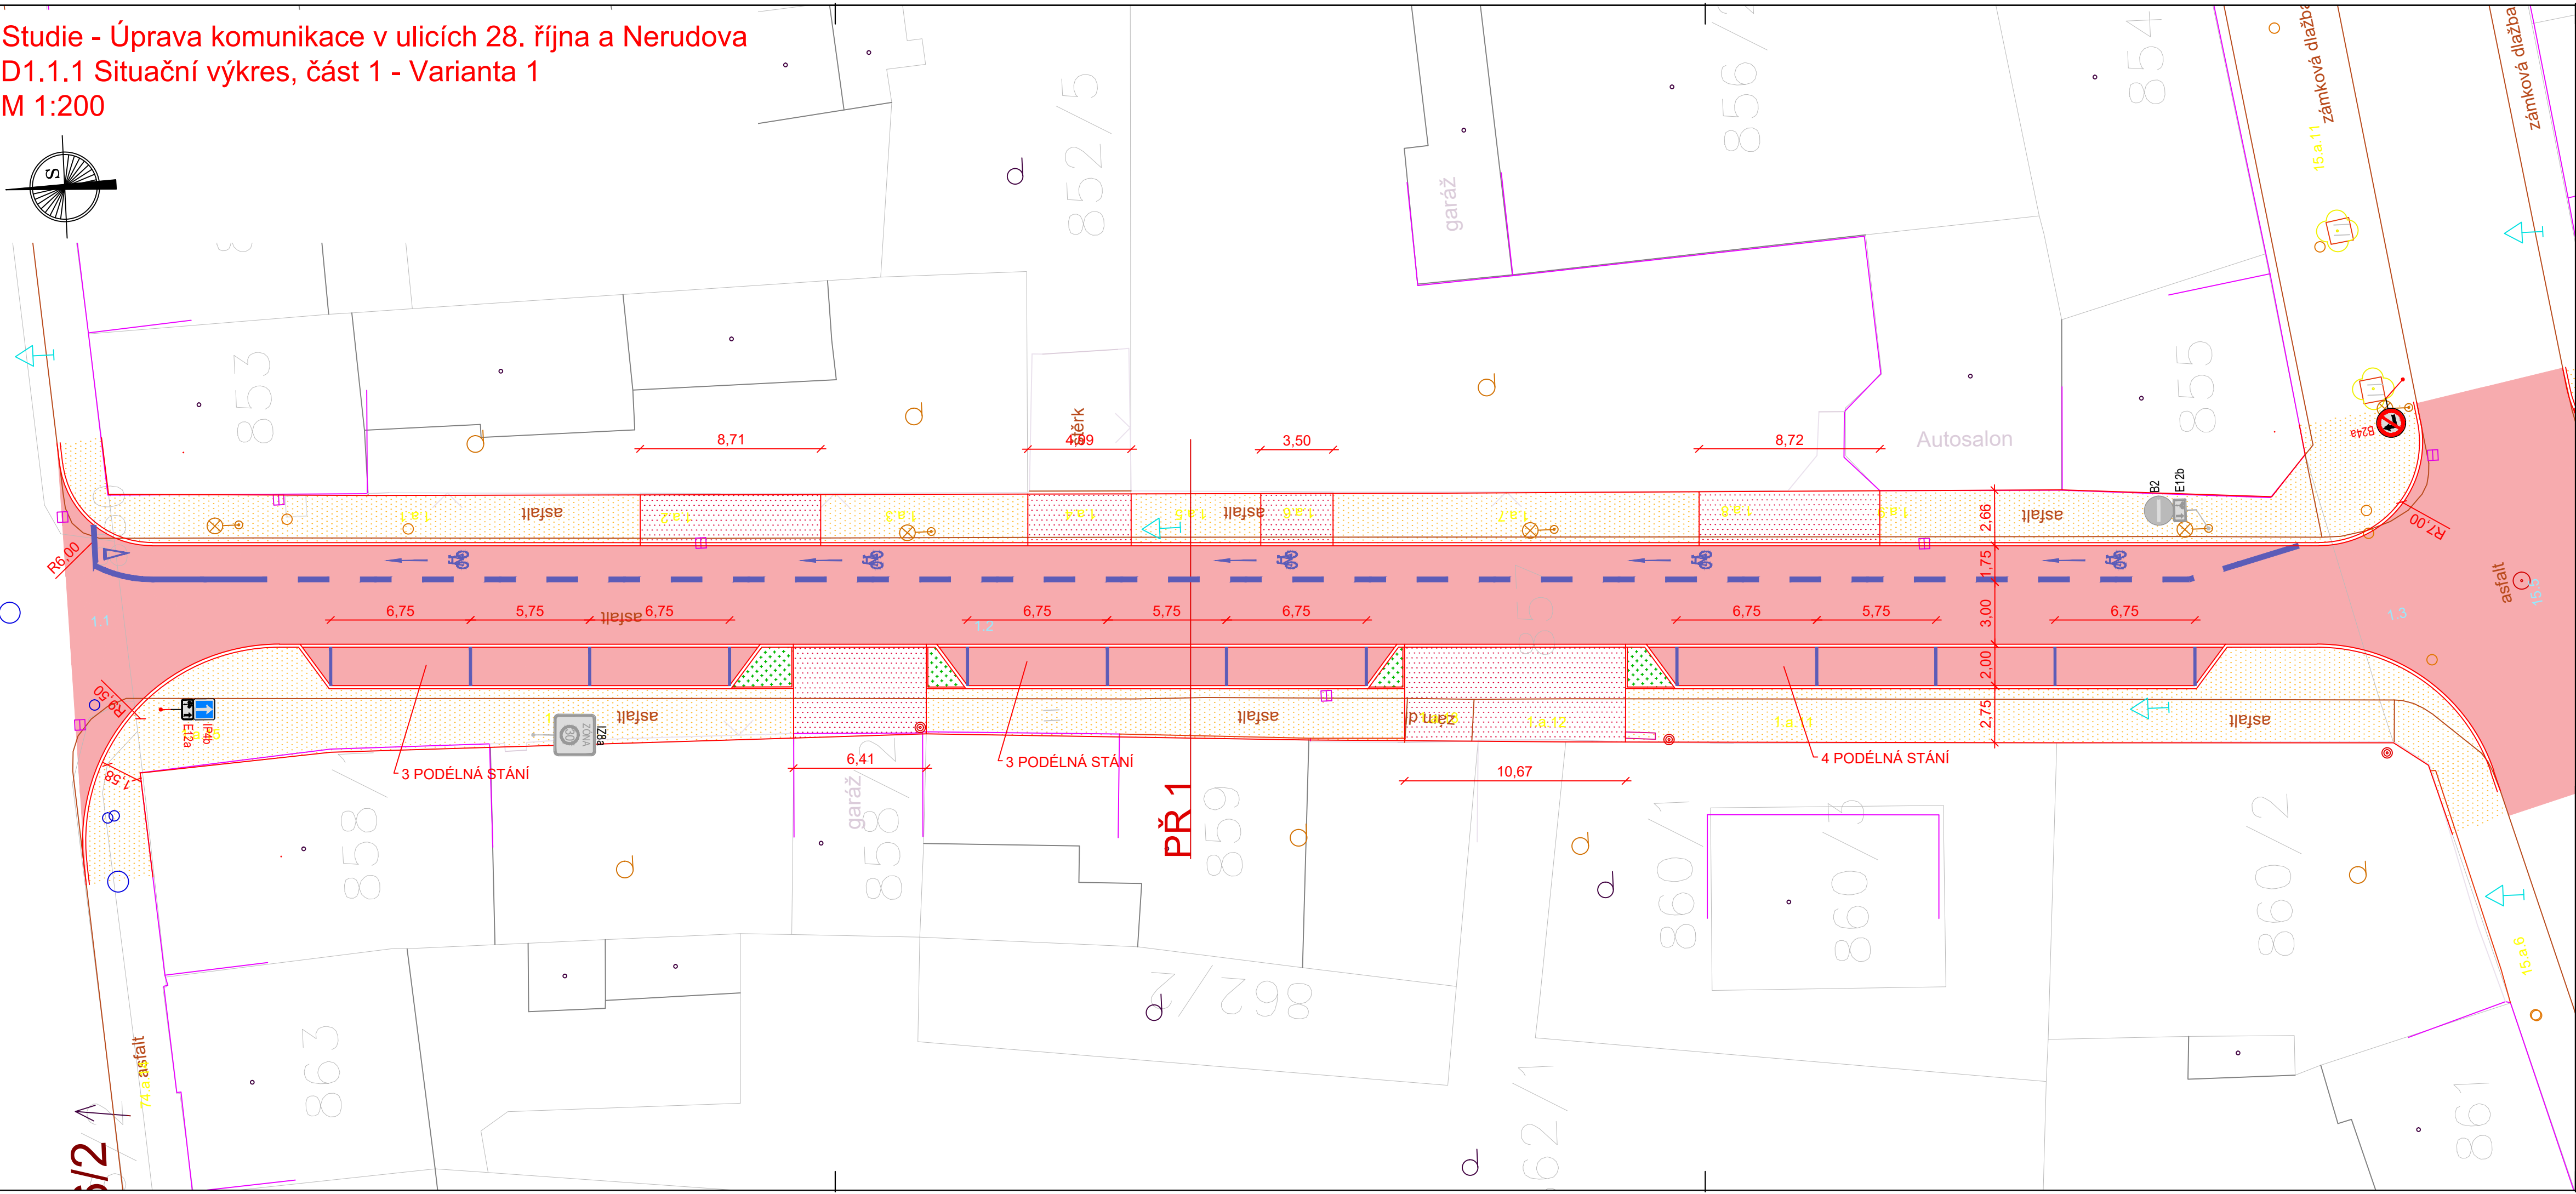


Studie - Úprava komunikace v ulicích 28. října a Nerudova  
 D1.1.1 Situační výkres, část 1 - Varianta 1  
 M 1:200

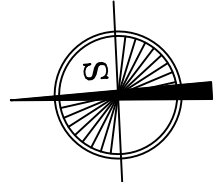

LEGENDA:

- NOVÝ STAV
- KATASTR
- VODOROVNÉ DOPRAVNÍ ZNAČENÍ
- VOZOVKA, PARK. STÁNÍ - ASFALTOVÝ BETON
- CHODNÍK - DLÁŽDĚNÁ KONST.
- SAMOSTATNÝ VJEZD - DLÁŽDĚNÁ KONST.
- ZVÝŠENÁ KŘÍŽOVATKOVÁ PLOCHA
- VYVÝŠENÝ PRÁH - ŽULOVÁ DLAŽBA
- ZELENĚN

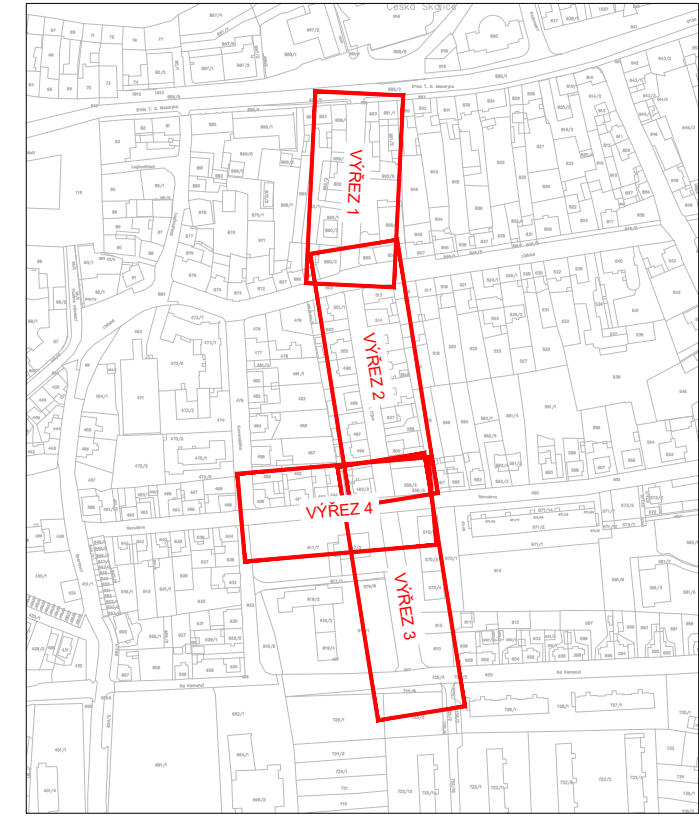

Číslo zakázky: 202302	HIP: sixtova@forvia.cz	Ing. Jindra Sixtová	<b>ForVia.cz</b> FORVIA CZ, s.r.o. Kolínská 1, 290 01 Poděbrady - Kluk IČO:02992485, DIČ:CZ02992485
Schválil: Ing. Jindra Sixtová	Zodp. projektant: sixtova@forvia.cz	Ing. Jindra Sixtová	
Tech. kontrola: Ing. Jan Kubát	Vypracoval: malinsky@forvia.cz	Ing. Vítězslav Malinský	

Objednatel: Obec Česká Skalice	Katastr: Česká Skalice	Kraj: Královéhradecký	Datum	Stupeň
Akce: Studie - Úprava komunikace v ulicích 28. října a Nerudova			04/2023	Studie
			Souprava	Č. přílohy
Část: D - DOKUMENTACE OBJEKTŮ	Objekt: SO 101 - Komunikace	<b>D1.1.1</b>		
Příloha: Situační výkres, část 1 - Varianta 1	Měřítko: 1:200			

© návrh řešení obsažený v projektové dokumentaci je předmětem ochrany dle autorského zákona